
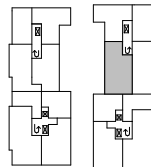
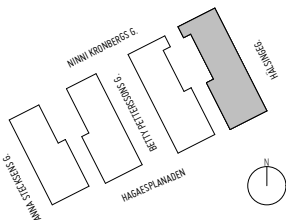
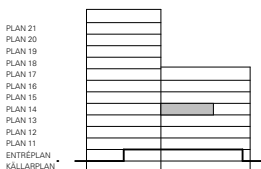


BOFAKTABLAD  
BRF PILASTERN I HAGA

STORLEK: 4 ROK  
LGH: 3-1401  
YTA: 80,0 m<sup>2</sup>  
KP FRD: ca 4 m<sup>2</sup>

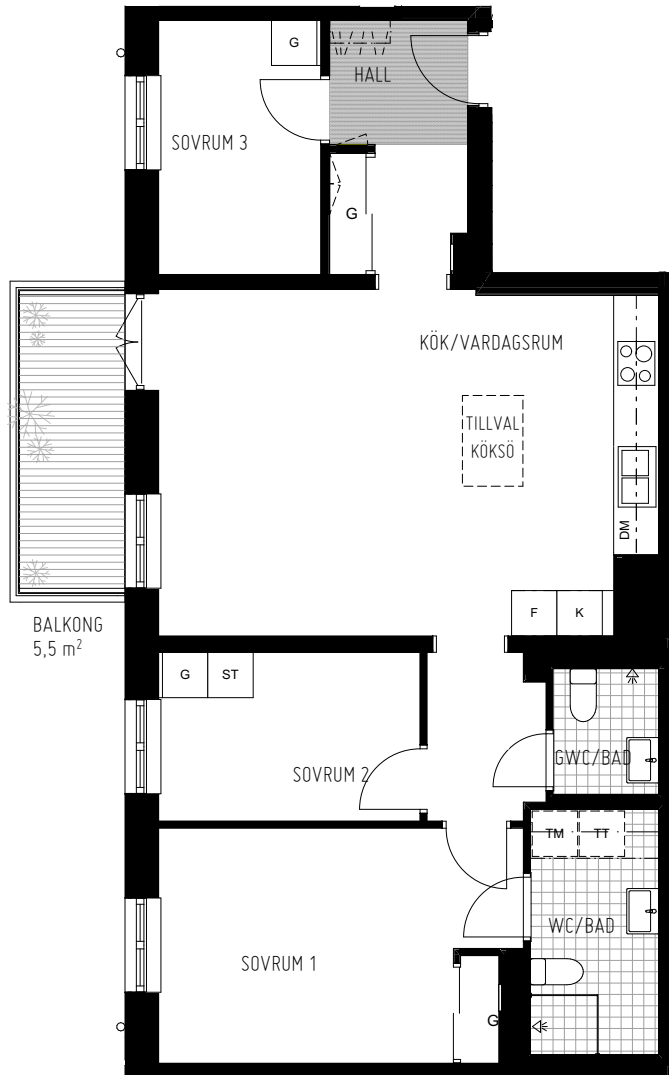

0 1 2 3 4 5

Skala 1:100

Rumshöjd ca 2,5 meter  
Rumshöjd badrum och wc ca 2,3 meter  
Bröstning fönster ca 0,6 meter  
Upprättad 2022-12-15  
Originalformat A4

Rätt till ändringar förbehålles. Ytangelser preliminära.

K	KYL	SPISHÄLL/UGN	G	SKJUTDÖRRSGARDEROB	TM	TVÄTTMASKIN	KOKOSMATT
F	FRYS	HS	HÖGSKÅP	HATTHYLLA	TT	TORKTUMLARE	
K/F	KYL/FRYS	ST	STÄDSKÅP	GOLVVÄRMESKÅP	KM	KOMBIMASKIN	
DM	DISKMASKIN	G	GARDEROB	ELSKÅP		DUSCHVÄGG	