
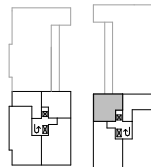
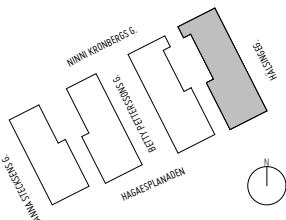
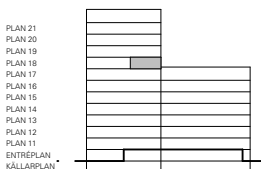


BOFAKTABLAD  
BRF PILASTERN I HAGA

STORLEK: **2 ROK**  
LGH: 4-1802  
YTA: 41,5 m<sup>2</sup>  
KP FRD: ca 1 m<sup>2</sup>

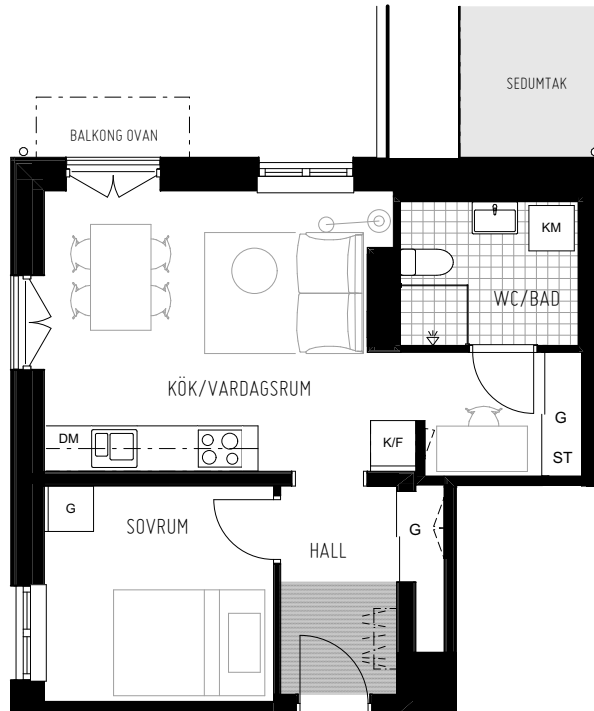

0 1 2 3 4 5

Skala 1:100

Rumshöjd ca 2,5 meter  
Rumshöjd badrum och wc ca 2,3 meter  
Bröstning fönster ca 0,6 meter  
Upprättad 2023-04-28  
Originalformat A4

Rätt till ändringar förbehålles. Ytangelser preliminära.

K	KYL	SPISHÄLL/UGN	SKJUTDÖRRSGARDEROB	TM	TVÄTTMASKIN	KOKOSMATT
F	FRYS	HS	HÖGSKÅP	TT	TORKTUMLARE	
K/F	KYL/FRYS	ST	STÄDSKÅP	KM	KOMBIMASKIN	
DM	DISKMASKIN	G	GARDEROB	ELSKÅP	DUSCHVÄGG	