
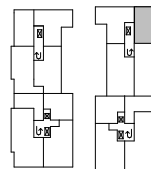
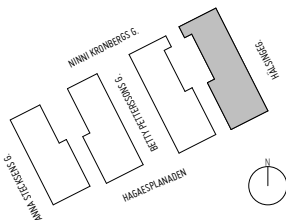
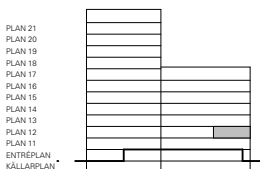


BOFAKTABLAD
BRF PILASTERN I HAGA

STORLEK: 2 ROK
LGH: 3-1203
YTA: 41,0 m²
KP FRD: ca 1 m²

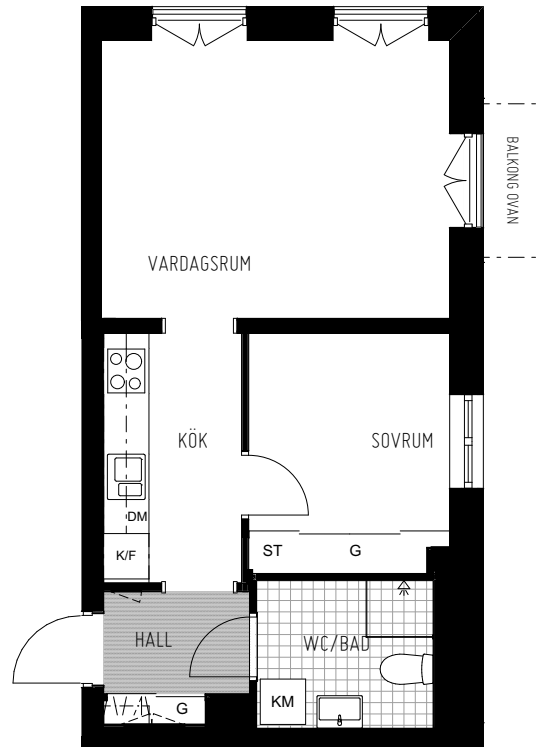

0 1 2 3 4 5

Skala 1:100

Rumshöjd ca 2,5 meter
Rumshöjd badrum och wc ca 2,3 meter
Bröstning fönster ca 0,6 meter
Upprättad 2022-03-23
Originalformat A4

Rätt till ändringar förbehålles. Ytangelser preliminära.

K	KYL	SPISHÄLL/UGN	G	SKJUTDÖRRSGARDEOB	TM	TVÄTTMASKIN	KOKOSMATT
F	FRYS	HS	HÖGSKÅP	HATTHYLLA	TT	TORKTUMLARE	
K/F	KYL/FRYS	ST	STÄDSKÅP	GOLVVÄRMESKÅP	KM	KOMBIMASKIN	
DM	DISKMASKIN	G	GARDEOB	ELSKÅP		DUSCHVÄGG	