
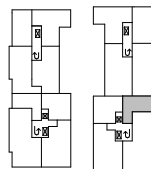
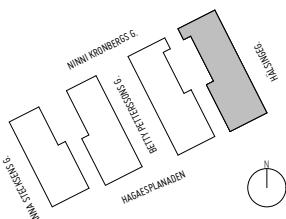
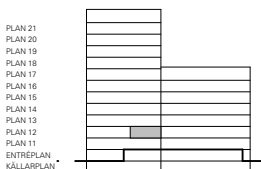


BOFAKTABLAD BRF PILASTERN I HAGA

STORLEK: 1 ROK
 LGH: 4-1203
 YTA: 32,0 m²
 KP FRD: ca 1 m²

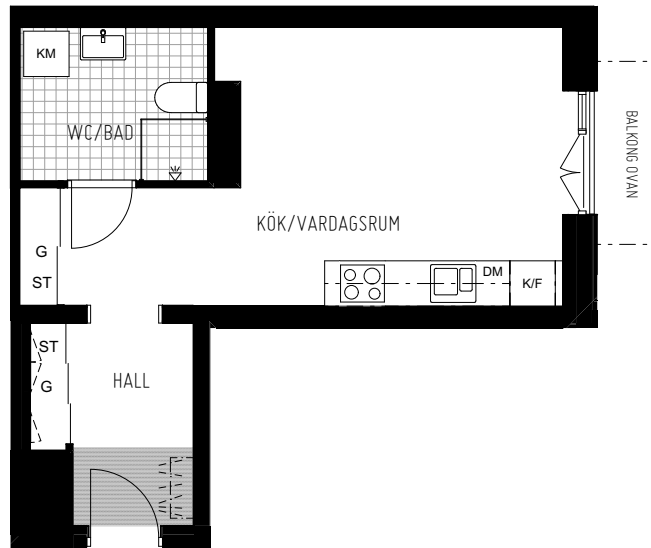

0 1 2 3 4 5

Skala 1:100

Rumshöjd ca 2,5 meter

Rumshöjd badrum och wc ca 2,3 meter

Upprättad 2022-03-23
 Originalformat A4

Rätt till ändringar förbehålles. Ytangelser preliminära.

K	KYL	SPISHÄLL/UGN	SKJUTDÖRRSGARDEROB	TM	TVÄTTMASKIN	KOKOSMATT
F	FRYS	HS	HÖGSKÅP	TT	TORKTUMLARE	
K/F	KYL/FRYS	ST	STÄDSKÅP	KM	KOMBIMASKIN	
DM	DISKMASKIN	G	GARDEROB		DUSCHVÄGG	