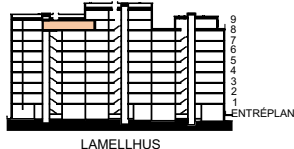
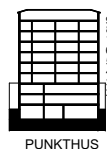
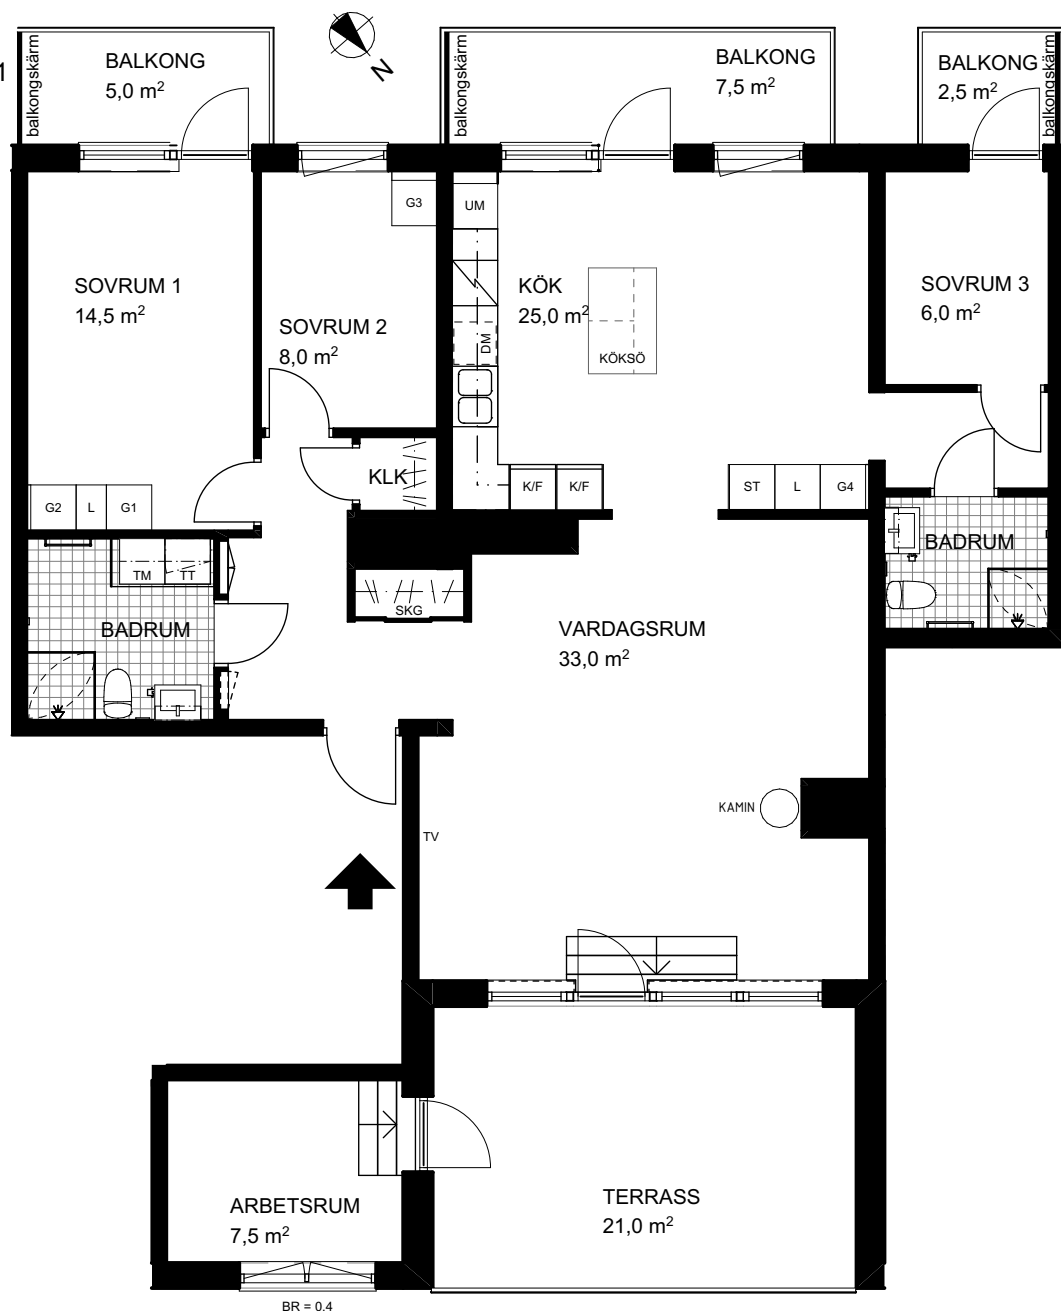


BOFAKTABLAD

Brf Haga Palett Terra

LÄGENHET: 2-1803

STORLEK: 5 RoK 122m²FÖRRÅD: ca 4m² i källare hus 1

0 1 2 3 4 5m

Skala 1:100

Rumshöjd ca 2,5 meter.

Rumshöjd vid undertak lägst 2,25 meter.

Bröstningshöjd fönster ca 0,7 m eller enligt angivelse på plan.

Höjd på balkongskärm ca 2,5m.

Höjd på skärmvägg som tillhör uteplatsen ca 1,8 m.

Originalformat: A4

Reviderad: -

Uppdaterad: 2024-01-11

El/tele-skåp
TV
Plats för TVK/F
Kyl- och frysskåp

Spishäll och ugn

M
DM
Frys- och kylskåp

Hylla - klädstång

KPH
Kapphylla i hallUM
Högsåp med
ugn, microSKG
Skjutdörrs-
garderobG
GarderobL
LinneskåpL
Plats för dragbackarST
StädsåpST
Plats för städ-
utrustningTM
TvättmaskinTT
TorktumlareKM
Kombimaskin

Duschvägg

Öppningsbart fönster

Fast fönster

Undertak

Ovanliggande balkong

Upplåten mark