


BOFAKTABLAD

BRF PLATÅN RÅDA HÖJDER


LGH: 03-1503

STORLEK: 3 ROK, 79 m²




FRD: Ca. 3 m² i lägenhet

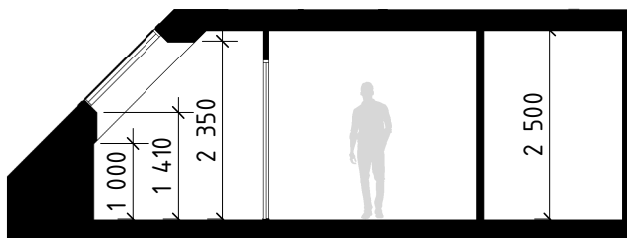

SEKTION A-A
(TAKFÖNSTER)

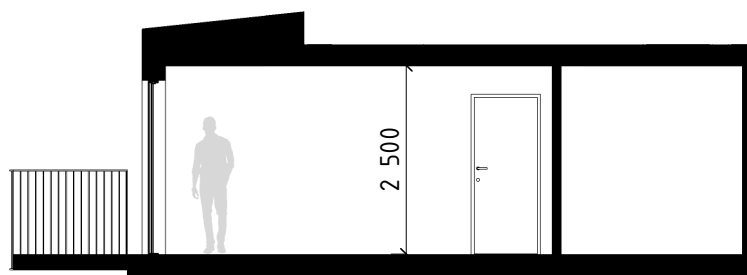

SEKTION B-B
(TAKKUPA)

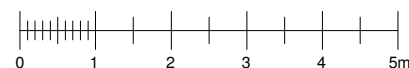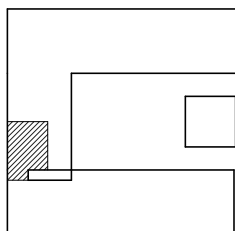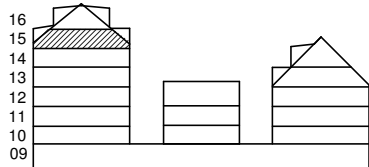

Skala 1:100

Rumshöjd (RH) ca 2,5 meter
Rumshöjd badrum ca 2,4 meter om inget annat anges
Bröstningshöjd (BH) fönster ca 0,7 meter om inget annat anges
Upprättad 2024-06-27
Originalformat A4

K/F Kyl-/Frys-skåp	ST Städs-kåp	TM Tvätt-maskin	Schakt	Ö Öppningsbart fönster
Spishäll och ugn	G Garderob	TT Torktum-lare	KVF Kattvindsförråd	F Fast fönster
DMM Diskmaskin (micro i väggskåp ovan)	L Linneskåp	Handfat och kommod	SITTBÄNK Sittbänk med förvaring	FS Fördelarskåp
KÖ Köksö	KM Kombi-maskin	Duschhörna	Skjutdörr	ELC EI-/IT-skåp
Rätt till ändringar förbehålles, ytangivelser är preliminära	HT-V Handukstork vattenburen	Skjutdörrsgarderob	TS Träspalje	