


**BOFAKTABLAD - ALTERNATIV PLANLÖSNING**

BRF PLATÅN RÅDA HÖJDER




LGH: 03-1503

STORLEK: 2 ROK, 79 m<sup>2</sup>

FRD: Ca. 3 m<sup>2</sup> i lägenhet

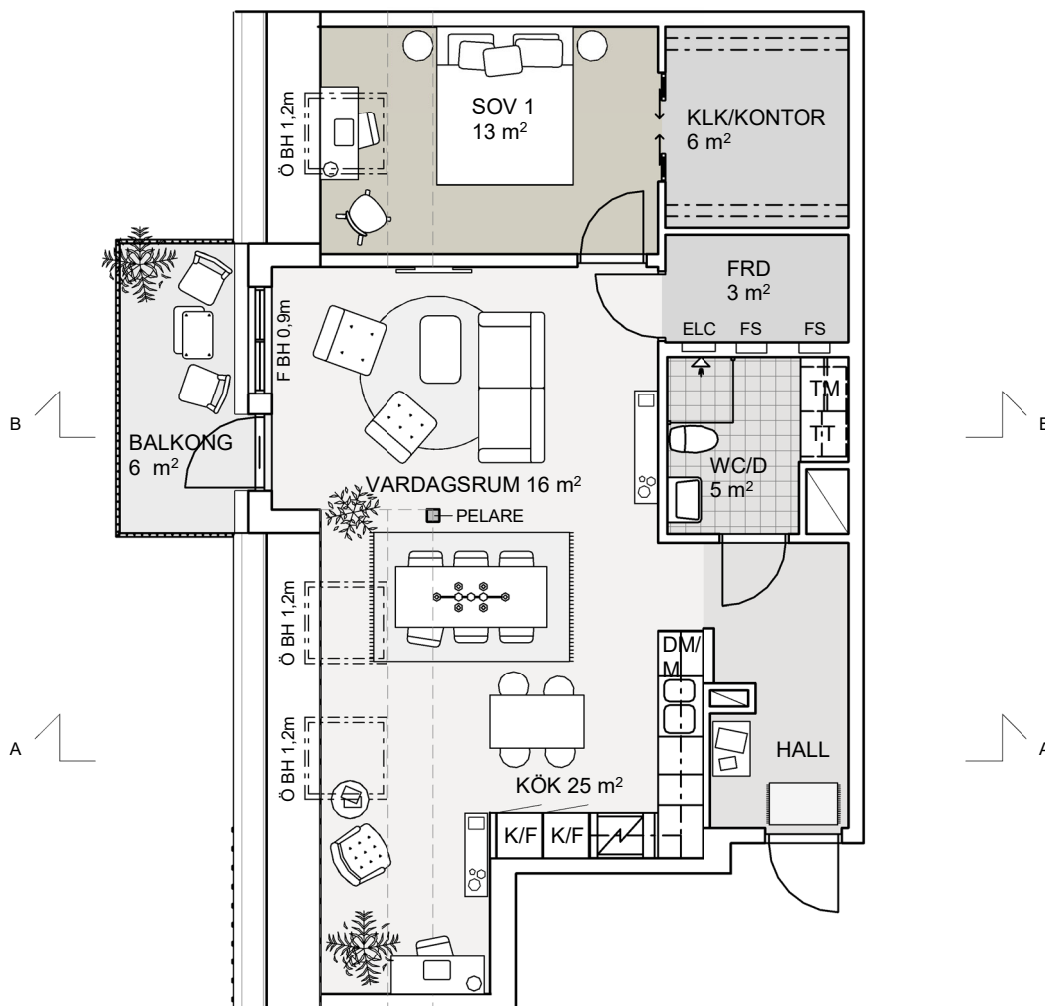

RH 1000mm  
RH 1900mm  
RH 2500mm

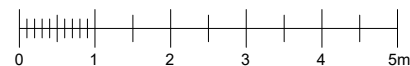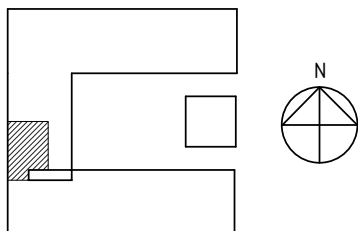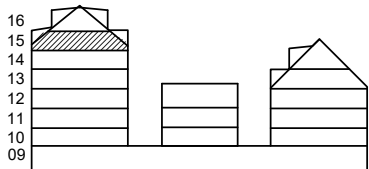

Skala 1:100

Rumshöjd (RH) ca 2,5 meter  
Rumshöjd badrum ca 2,4 meter om inget annat anges  
Bröstningshöjd (BH) fönster ca 0,7 meter om inget annat anges  
Upprättad 2024-06-27  
Originalformat A4

K/F Kyl-/Frys-kåp	ST Städs-kåp	TM Tvättmaskin	Schakt	Ö Öppningsbart fönster
Spishäll och ugn	G Garderob	TT Torktumlare	KVF Kattvindsförråd	F Fast fönster
DM/M Diskmaskin (micro i väggskåp ovan)	L Linneskåp	Handfat och kommod	SITTBÄNK Sittbänk med förvaring	FS Fördelarskåp
KÖ Köksö	KM Kombimaskin	Duschhörna	Skjutdörr	ELC EI-/IT-skåp
Rätt till ändringar förbehålles, ytangivelser är preliminära	HT-V Handukstork vattenburen	Skjutdörrsgarderob	TS Träspalje	