

## BOFAKTABLAD - EGNA VAL

BRF PLATÅN RÅDA HÖJDER

LGH: 03-1503

STORLEK: 3 ROK, 79 m<sup>2</sup>





FRD: Ca. 3 m<sup>2</sup> i lägenhet

HT VALBAR HANDDUKSTORK I BADRUM

VALBAR KLINKER I HALL

VALBAR VÄGG/DÖRR

VALBAR FÖRVARING OVAN SÄNG

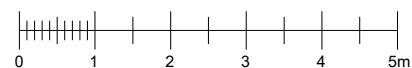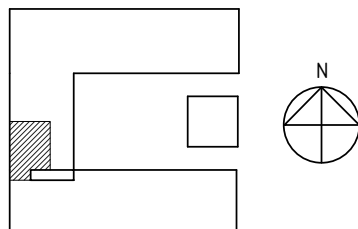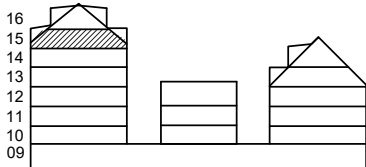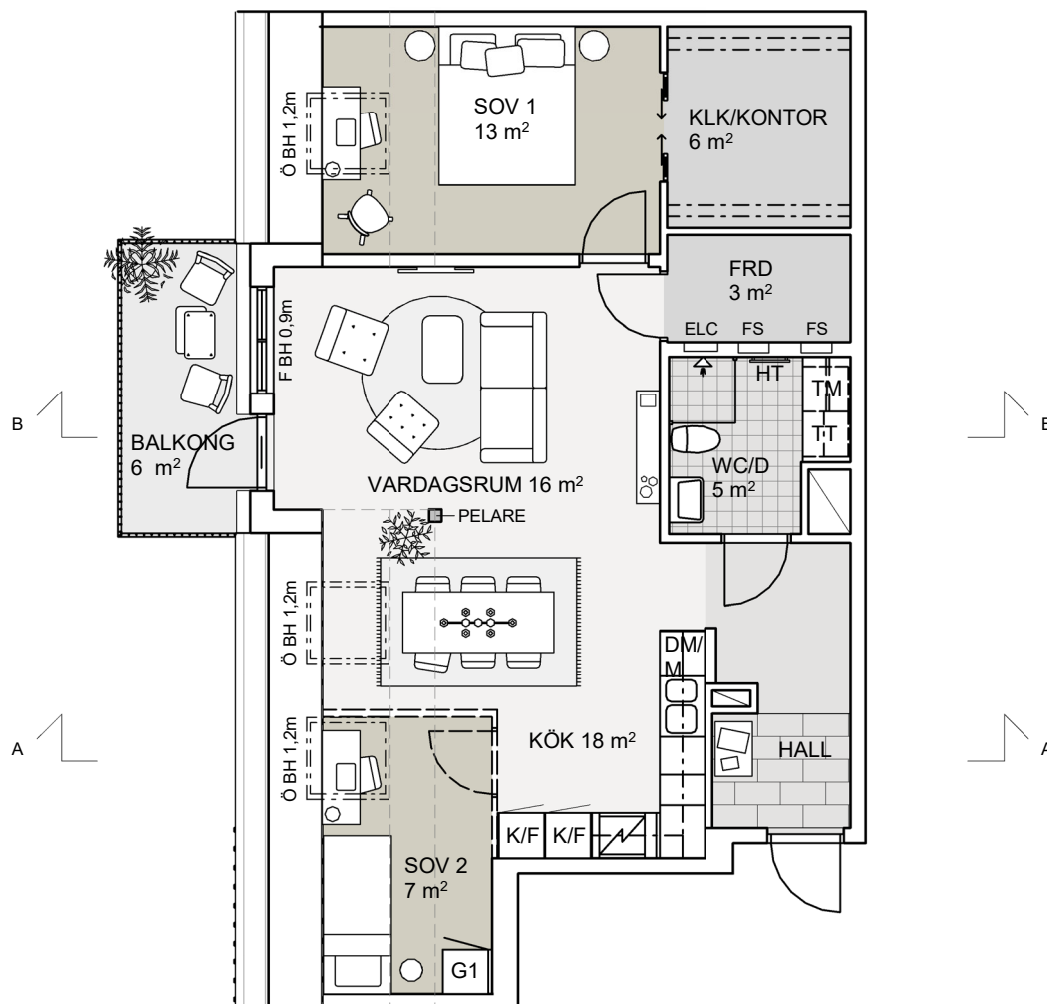

Skala 1:100

Rumshöjd (RH) ca 2,5 meter  
 Rumshöjd badrum ca 2,4 meter om inget annat anges  
 Bröstningshöjd (BH) fönster ca 0,7 meter om inget annat anges  
 Upprättad 2024-06-27  
 Originalformat A4

K/F Kyl-/Frysåp

Spishäll och ugn

DM/M Diskmaskin (micro i väggsåp ovan)

KÖ Köksö

ST Städåp

G Garderob

L Linneskåp

KM Kombimaskin

TM Tvåttmaskin

TT Torktumlare

Handfat och kommod

Duschhörna

HT-V Handdukstork vattenburen

Schakt

KVF Kattvindsförråd

SITTBÄNK Sittbänk med förvaring

Skjuddörr

Glasskjuddörr

Skjuddörrsgarderob

Ö Öppningsbart fönster

F Fast fönster

FS Fördelarsåp

ELC EI-/IT-skåp

TS Tråspalje

Rätt till ändringar förbehålles, ytangivelser är preliminära