






BOFAKTABLAD - OMÖBLERAT

BRF PLATÅN RÅDA HÖJDER

LGH: 03-1503

STORLEK: 3 ROK, 79 m²

FRD: Ca. 3 m² i lägenhet

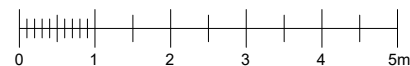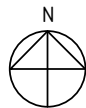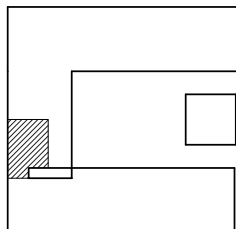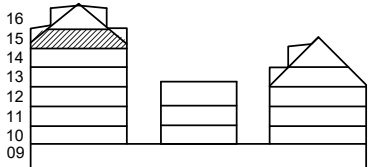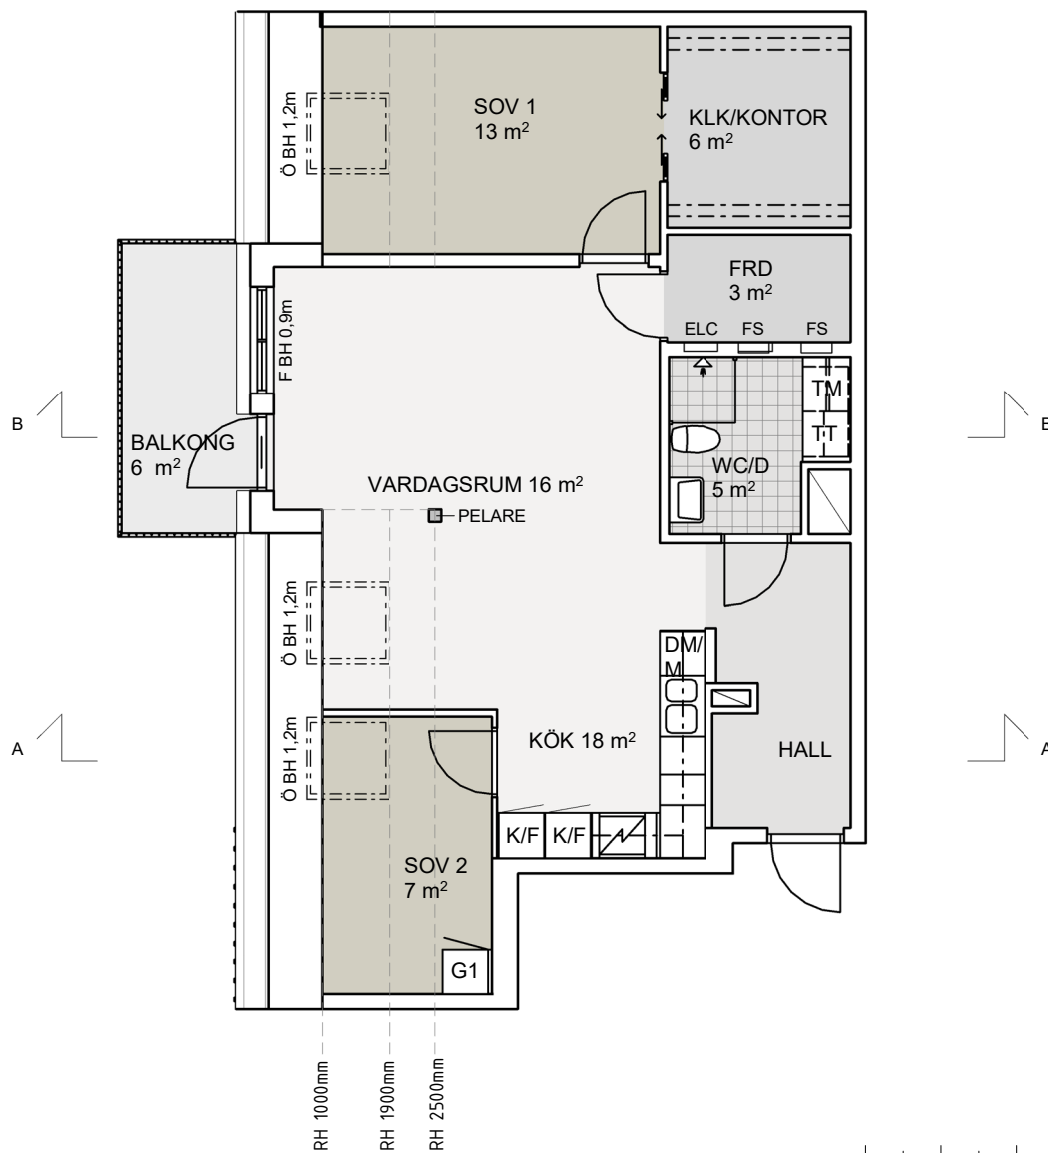

Skala 1:100

Rumshöjd (RH) ca 2,5 meter
 Rumshöjd badrum ca 2,4 meter om inget annat anges
 Bröstningshöjd (BH) fönster ca 0,7 meter om inget annat anges
 Upprättad 2024-06-27
 Originalformat A4

Kyl-/Frys-skåp	Städs-kåp	Tvättmaskin	Schakt	Öppningsbart fönster
Spishäll och ugn	Garderob	Torktumlare	Kattvindsförråd	Fast fönster
Diskmaskin (micro i väggskåp ovan)	Linneskåp	Handfat och kommod	Sittbänk med förvaring	Fördelarskåp
Köksö	Kombimaskin	Duschhörna	Skjutdörr	EI-/IT-skåp
Rätt till ändringar förbehålles, ytangivelser är preliminära	Handukstork vattenburen	Skjutdörrsgarderob	Träspalje	