

BOFAKTABLAD - ALTERNATIV PLANLÖSNING





BRF PLATÅN RÅDA HÖJDER

LGH: 03-1602

STORLEK: 3 ROK, 67 m²

FRD: Ca. 4 m² i lägenhet

RH 1000mm RH 1900mm RH 2500mm RH 2500mm RH 1900mm RH 1000mm

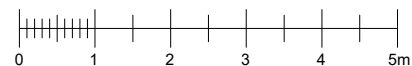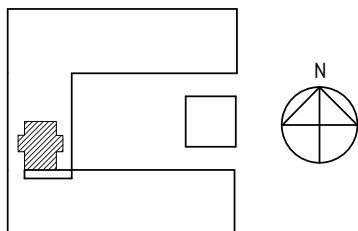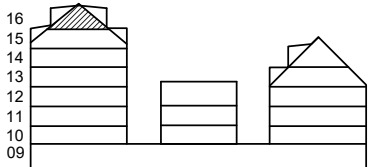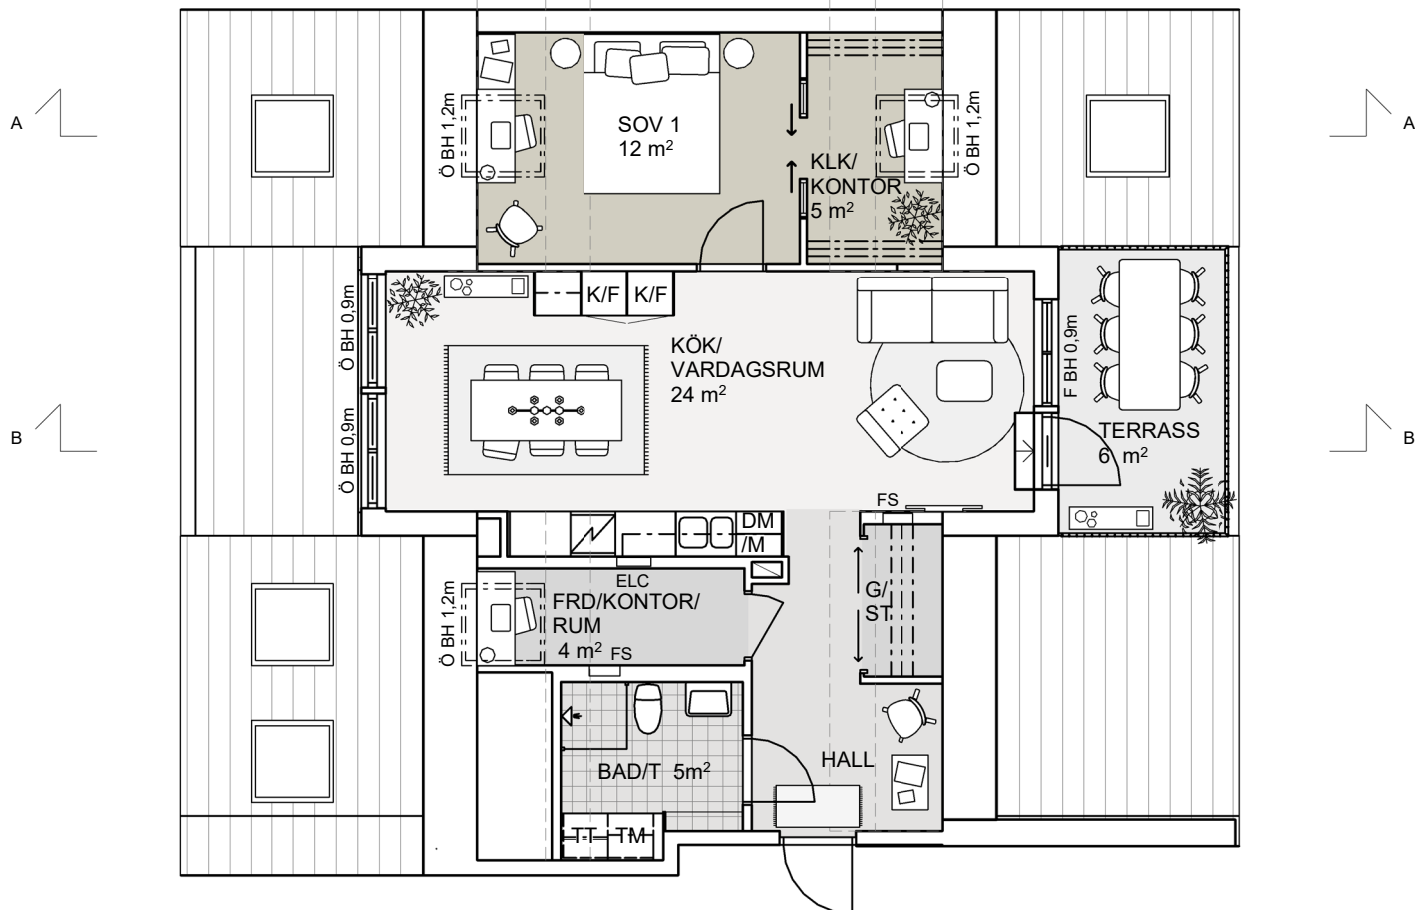

Skala 1:100

Rumshöjd (RH) ca 2,5 meter
 Rumshöjd badrum ca 2,4 meter om inget annat anges
 Bröstningshöjd (BH) fönster ca 0,7 meter om inget annat anges
 Upprättad 2024-06-27
 Originalformat A4

K/F Kyl-/Frysåp	ST Stådsåp	TM Tvåttmaskin	Schakt	Ö Öppningsbart fönster
Spishåll och ugn	G Garderob	TT Torktumlare	KVF Kåttvindsförråd	F Fast fönster
DM/M Diskmaskin (micro i våggsåp ovan)	L Linnessåp	Handfat och kommod	SITTBÅNK Sittbånk med förvaring	FS Fördelarsåp
KÖ Kåkså	KM Kombimaskin	Duschhåra	Skjuddå	ELC EI-/IT-såp
Rått till åndringar förbehålles, ytangivelser år preliminåra	HT-V Handukstork vattenburen	Glasskjuddå	Skjuddårgarderob	TS Tråspålje