

**BOFAKTABLAD - OMÖBLERAT**





BRF PLATÅN RÅDA HÖJDER

**LGH:** 03-1002

**STORLEK:** 3 ROK, 80 m<sup>2</sup>

**FRD:** Ca. 3 m<sup>2</sup> i lägenhet

**UPPLÅTEN YTA:** Ca. 10 m<sup>2</sup>

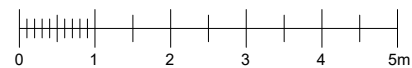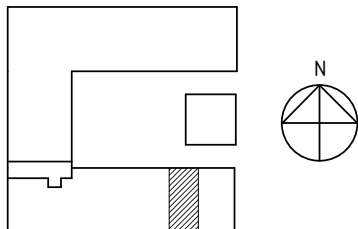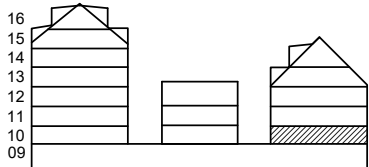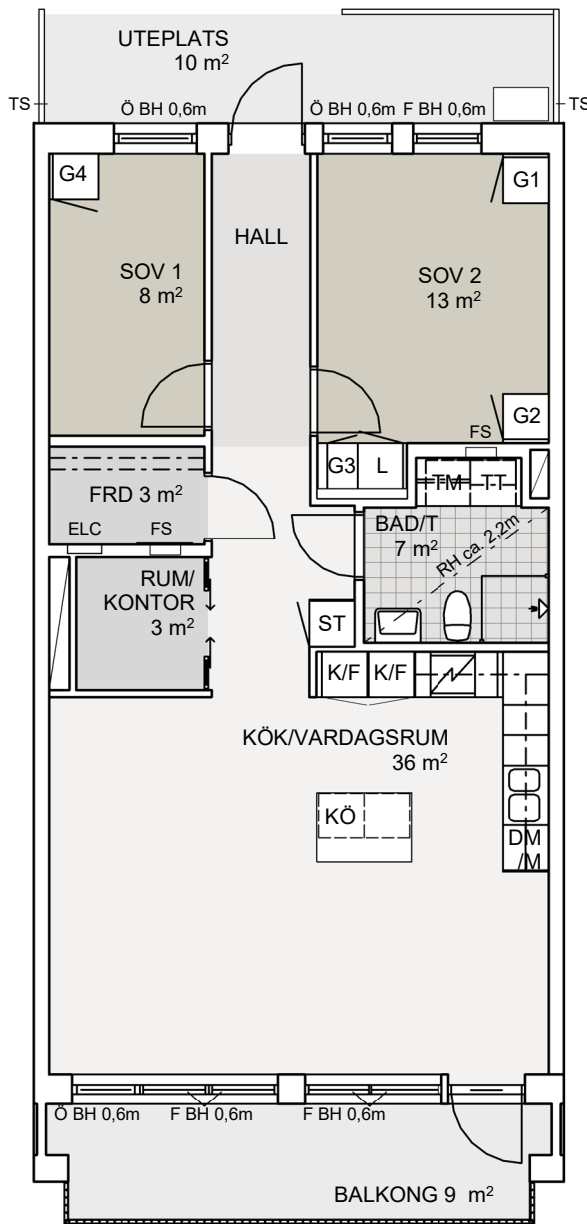

Skala 1:100

Rumshöjd (RH) ca 2,5 meter  
 Rumshöjd badrum ca 2,4 meter om inget annat anges  
 Bröstningshöjd (BH) fönster ca 0,7 meter om inget annat anges  
 Upprättad 2024-06-27  
 Originalformat A4

Kyl-/Frys-kåp	Städs-kåp	Tvättmaskin	Schakt	Öppningsbart fönster
Spishäll och ugn	Garderob	Torktumlare	Kattvindsförråd	Fast fönster
Diskmaskin (micro i väggskåp ovan)	Linneskåp	Handfat och kommod	Sittbänk med förvaring	Fördelarskåp
Köksö	Kombimaskin	Duschhörna	Skjutdörr	EI-/IT-skåp
		Handukstork vattenburen	Glasskjutdörr	Träspalje
			Skjutdörrsgarderob	

Rätt till ändringar förbehålles, ytangivelser är preliminära